
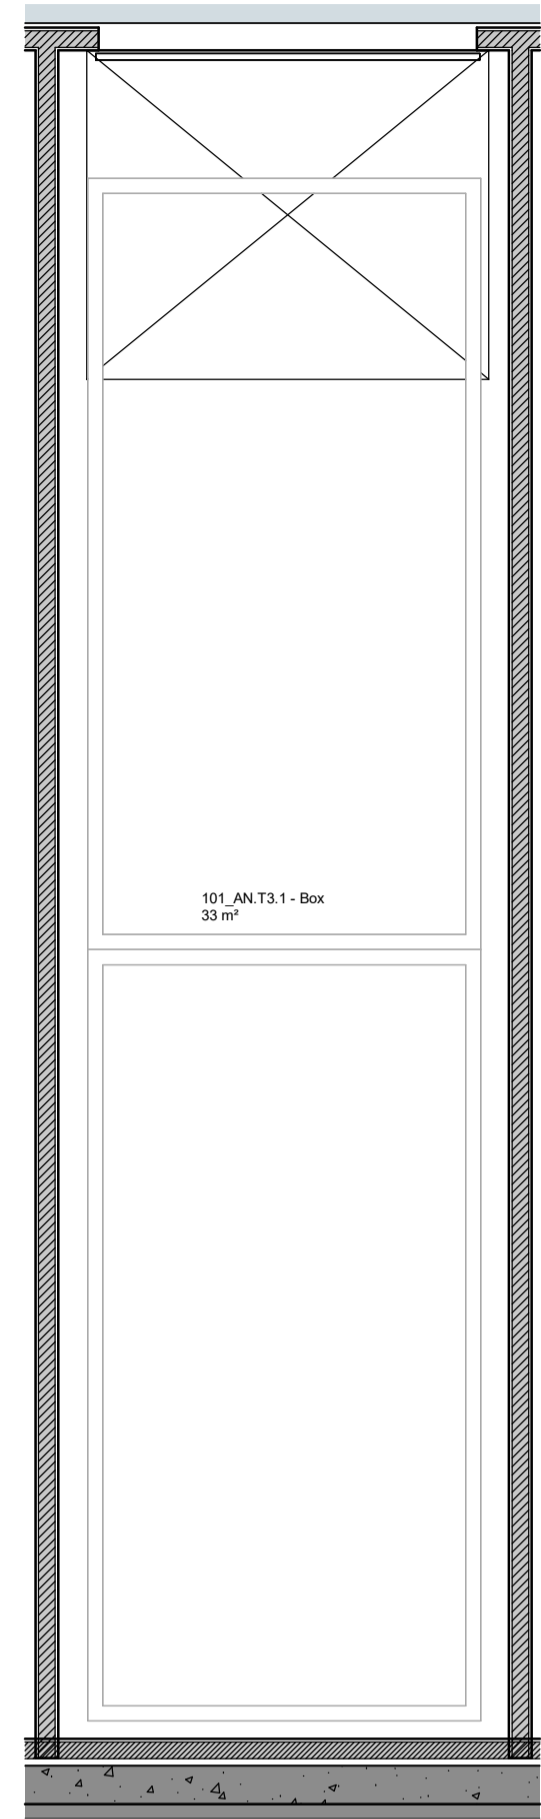


PISO 1

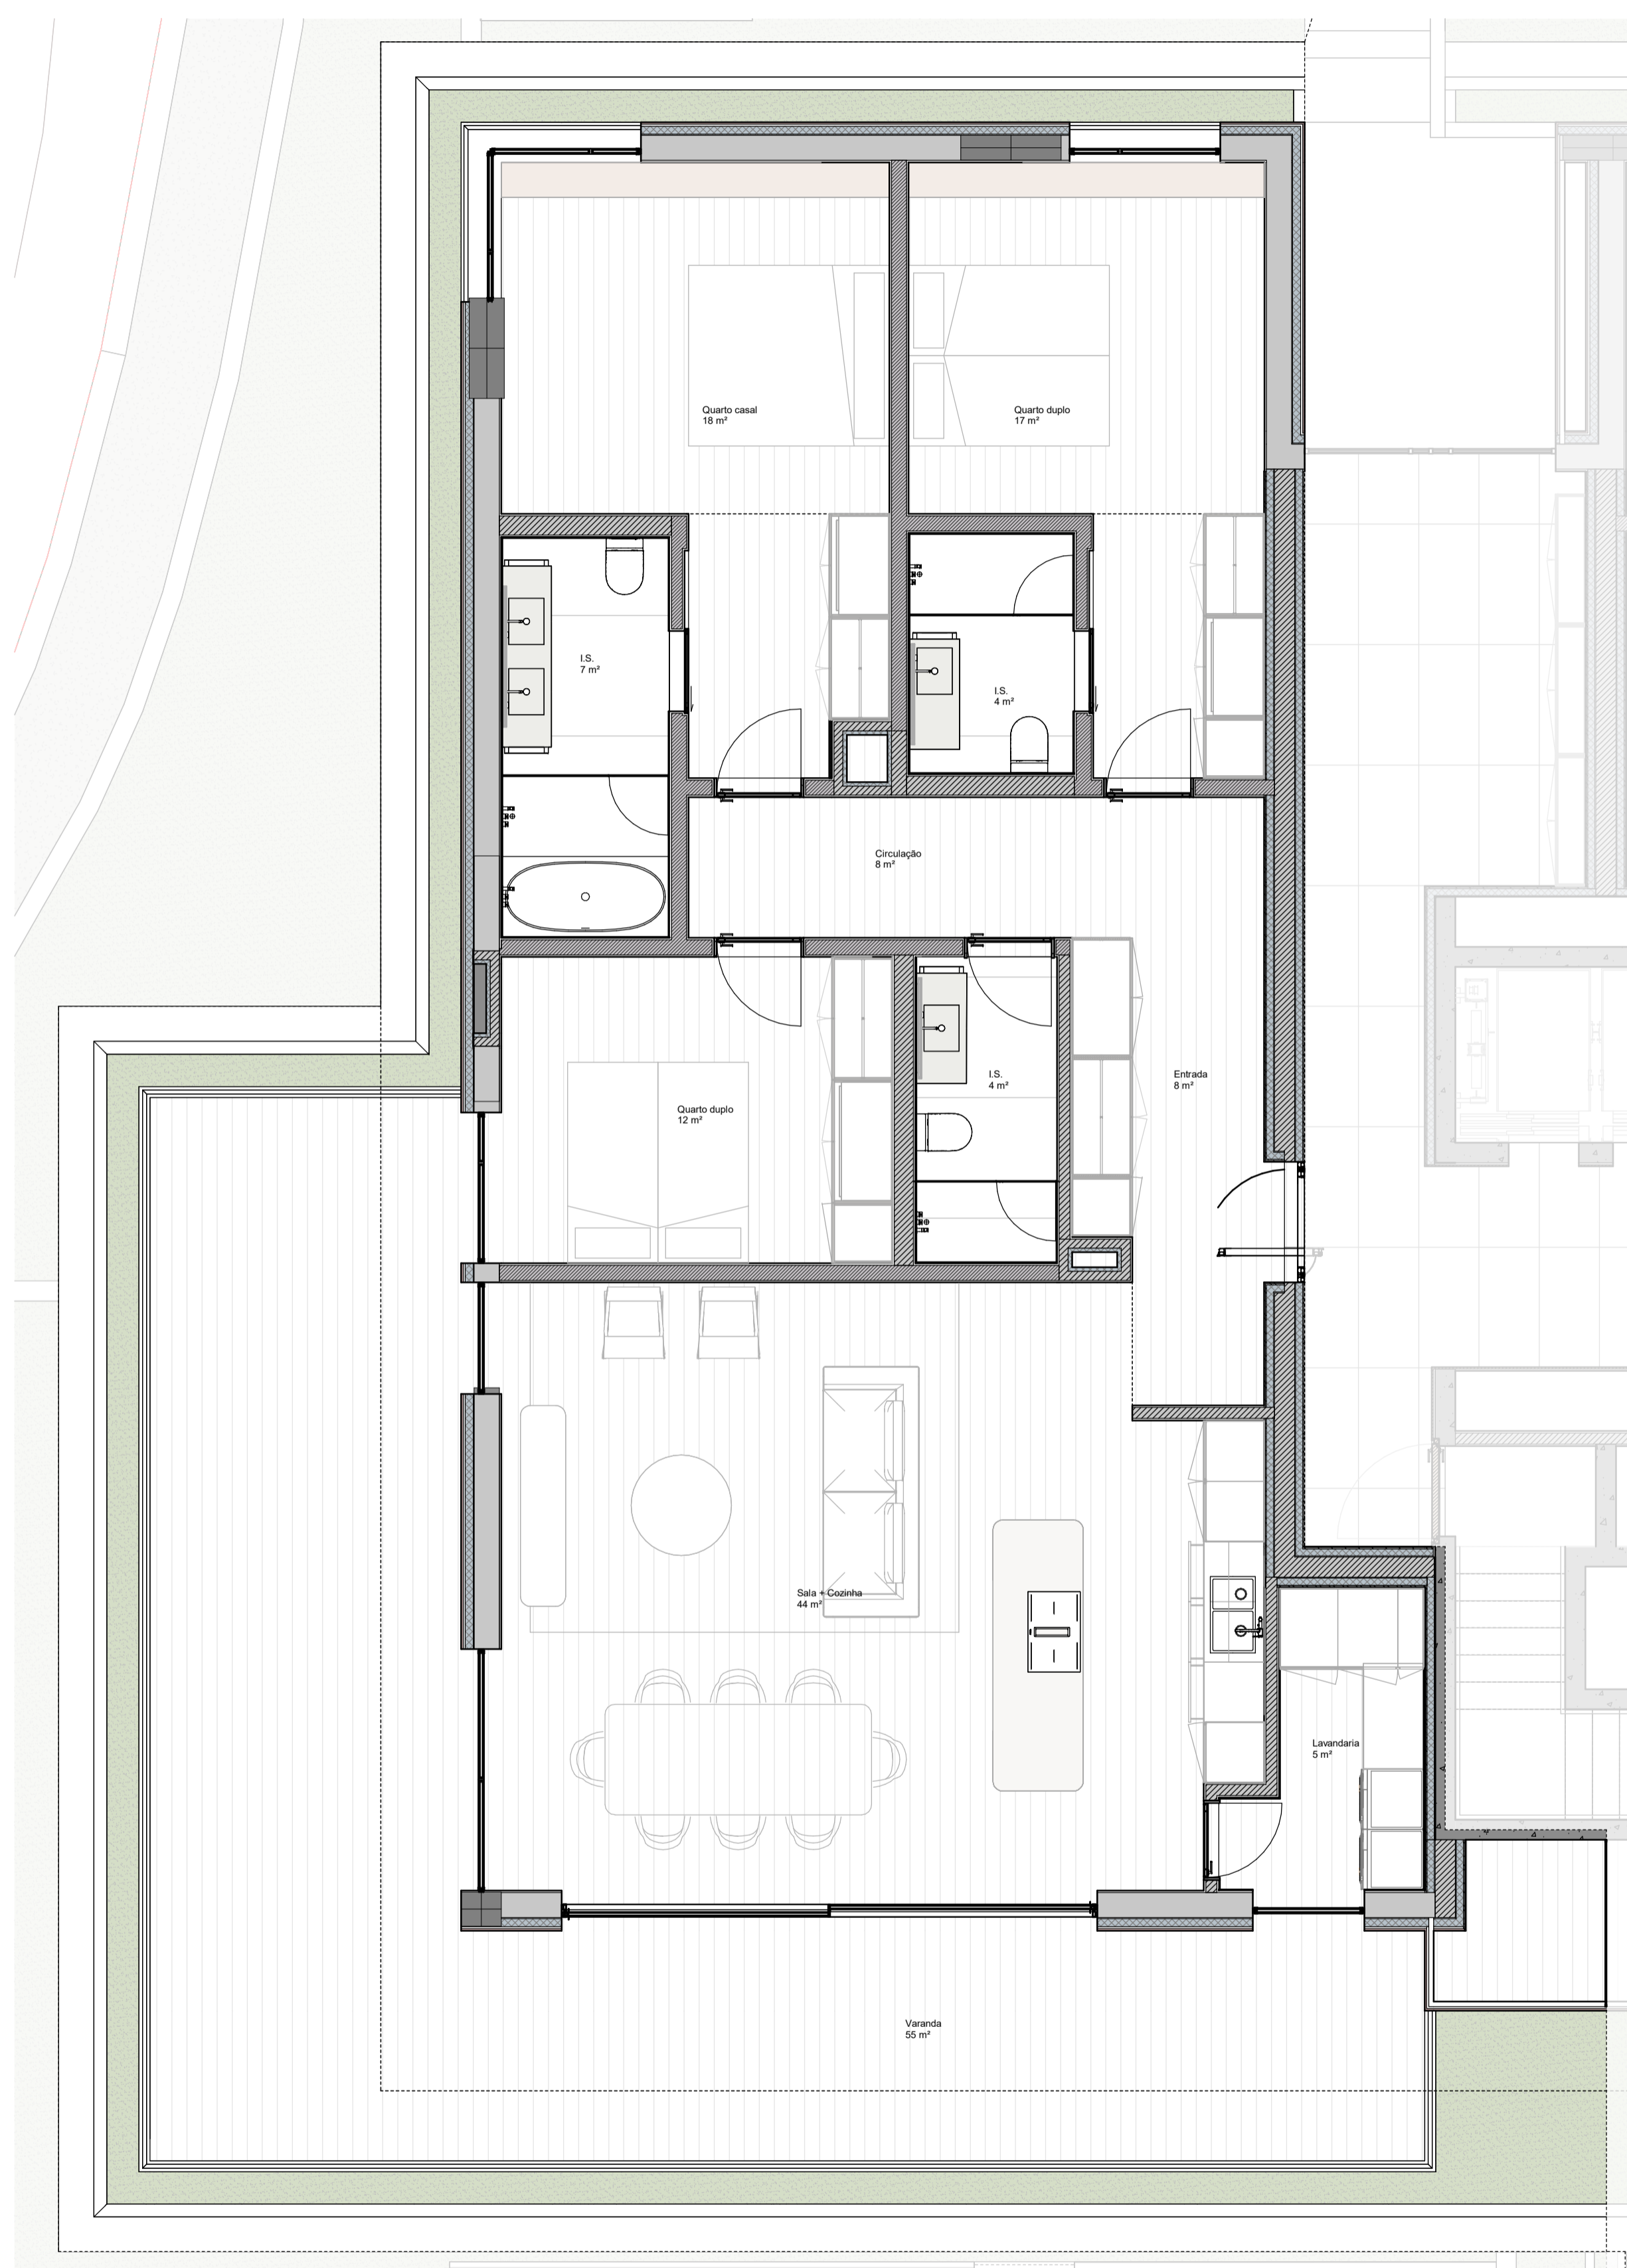

101_AN.T3.1 - Box
1 : 50

101_AN.T3.1		
Level	Name	Area
T3.1		
PISO_3	Box	37 m²
PISO_1	T3.1	154 m²
PISO_1	Varanda	75 m²
T3.1:3		266 m²

Revisão / Revision	Descrição / Description	Data / Date
Arquitetura / Coordenação	Arquitetura / Coordination	



Avenida da Boavista, 3769 Lga 07, 4100 - 199 PORTO
 Tlf: +351 917 288 517
 Email: office@masslab.pt
 Fundações, Estruturas e Instalações Especiais Structure Engineering

Proprietário / Promotor: BENEFICA COMITIVA, S.A. Owner / Promoter
 Título do Projeto: QUINTA DE NEVOGILDE HOUSING Project Title
 Localização: LARGO DE NEVOGILDE 21, RUA DO MOLHE 671 Location
 Disciplina: Arquitectura Discipline
 Fase: LIC Stage
 Título: 101_AN.T3.1 Drawing Name
 Equipa Projectista: Duarte Fontes, arq. to; Lourenço Rodrigues, arq. to; Francisco Barbosa, arq. to Team: As indicated
 Escala: ABR 25 Scale: Date

QNH.LIC.ARQ A 5.05
 Project Stage Discipline Zone Type Drawing Revision

ARGUMENTO
 NÃO MERECE OS DESENHOS. USAR APENAS AS COTAGENS. QUALQUER COTA INDICADA É SUJEITA A CONFIRMAÇÃO EM OBRA.
 ESTE DOCUMENTO É DA PROPRIEDADE DO INTERESSADO. QUALQUER USO NÃO AUTORIZADO, QUALQUER REPRODUÇÃO, QUALQUER
 Cópia ou reprodução, sem autorização expressa, constitui crime de contrafeição e é punida pela legislação em vigor.
101_AN.T3.1
1 : 50